

**MAPA DO CEŁÓW PROJEKTOWYCH**

Arkusz nr 1  
Nr ewid. zgłoszenia : GK.III.6640.1.5785.2019  
Miejscowość : **Osieck**, dz.3575  
Jednostka ewidencyjna : 141706\_2 : Osieck  
Obręb : 141706\_2.0008 : Osieck  
Skala 1:500  
Ark. mapy zasadniczej : numeryczna  
Układ współrzędnych płaskich 2000 strefa 7  
Układ wysokości PL-EVRF2007-NH  
Mapę opracował : 23.01.2020r.

Nie wyklucza się istnienia na terenie również urządzeń podziemnych, które nie zostały zgłoszone do inwentaryzacji geodezyjnej.


Treść mapy w obszarze oznaczonym kolorem pomarańczowym w zakresie granic działek ewidencyjnych, konturów użytków gruntowych, konturów klas glebowych jest zgodna z treścią mapy ewidencyjnej.

Mapa została wykonana bez ustalenia obciążenia, o których mowa W & 80.4 rozporządzenia MSWiA z dnia 09.11.2011r.

**BIURO USŁUG  
GEODEZYJNO-KARTOGRAFICZNYCH**  
Tadeusz Bokus  
08-400 Garwolin, ul. Kosciuszki 52 lok. 8  
tel. 25 682 14 14, kom. 601 953 876  
NIP: 825-100-79-58

**GEODETA UPRAWNIONY**

Tadeusz Bokus  
nr upr. G.U.G. I.K. 6426

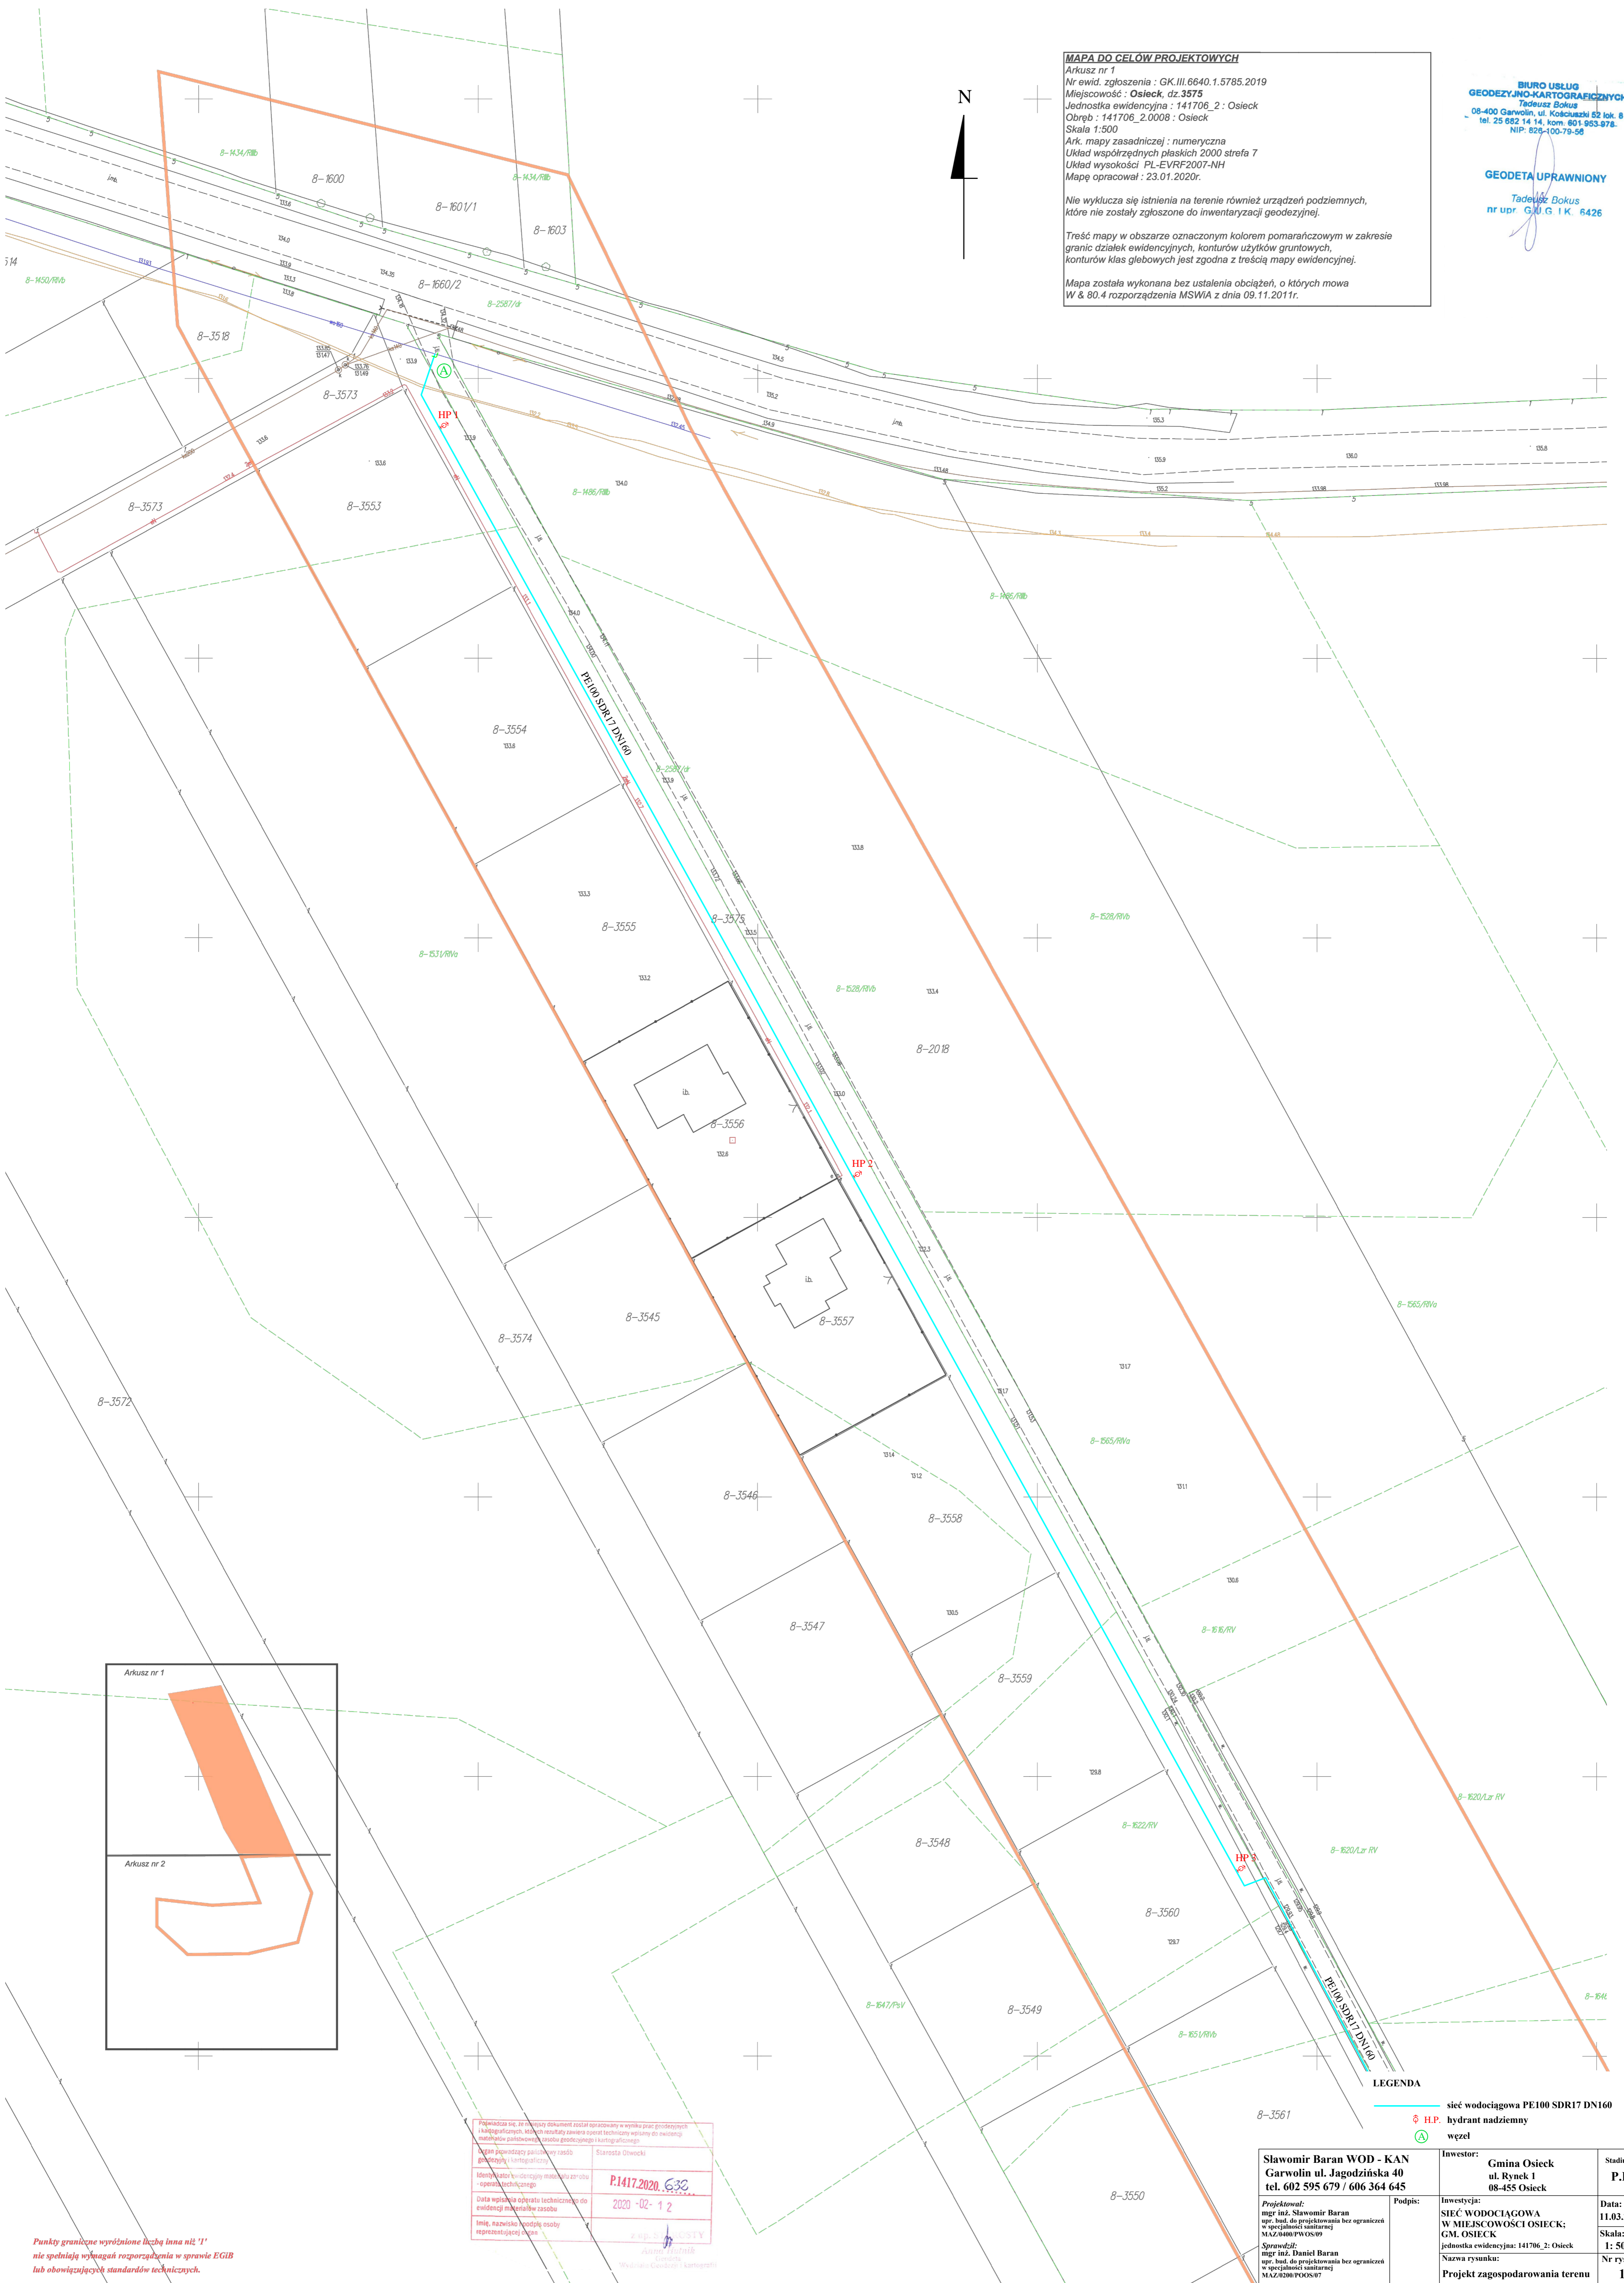

Poprawki nie, ze zmiany dokumentu został sporządzony w formie prac geodezyjnych i kartograficznych. Kolorystyka zawiera opisanie techniczne mapy do ewidencji map i planów parastanow. zasobu geodezyjnego i kartograficznego.  
Data opracowania: 2020-02-12  
Imię, nazwisko, podpis osoby reprezentującej organ: *[Signature]*  
Starosta Ostrołęki  
P.1417.2020.632  
2020-02-12  
mgr inż. Daniel Baran

Sławomir Baran WOD - KAN Garwolin ul. Jagodzińska 40 tel. 602 595 679 / 606 364 645		Inwestor: Gmina Osieck ul. Rynek 1 08-455 Osieck		Stadium: P.B.	
Projektował: mgr inż. Sławomir Baran mgr. inż. do projektowania bez ograniczeń w specjalności sanitarniej MAZ:0200/P0005/09	Podpis: <i>[Signature]</i>	Investycja: SIEĆ WODOCIĄGOWA W MIEJSCOWOŚCI OSIECK; GM. OSIECK jednostka ewidencyjna: 141706_2 Osieck	Data: 11.03.2020	Skala: 1: 500	Nr rys: 1
Sprawdził: mgr inż. Daniel Baran mgr. inż. do projektowania bez ograniczeń w specjalności sanitarniej MAZ:0200/P0005/09		Projekt zagospodarowania terenu			

Punkty graniczne wyróżnione liczbą inną niż '1'  
nie spełniają wymagań rozporządzenia w sprawie EGIB  
lub obowiązujących standardów technicznych.