


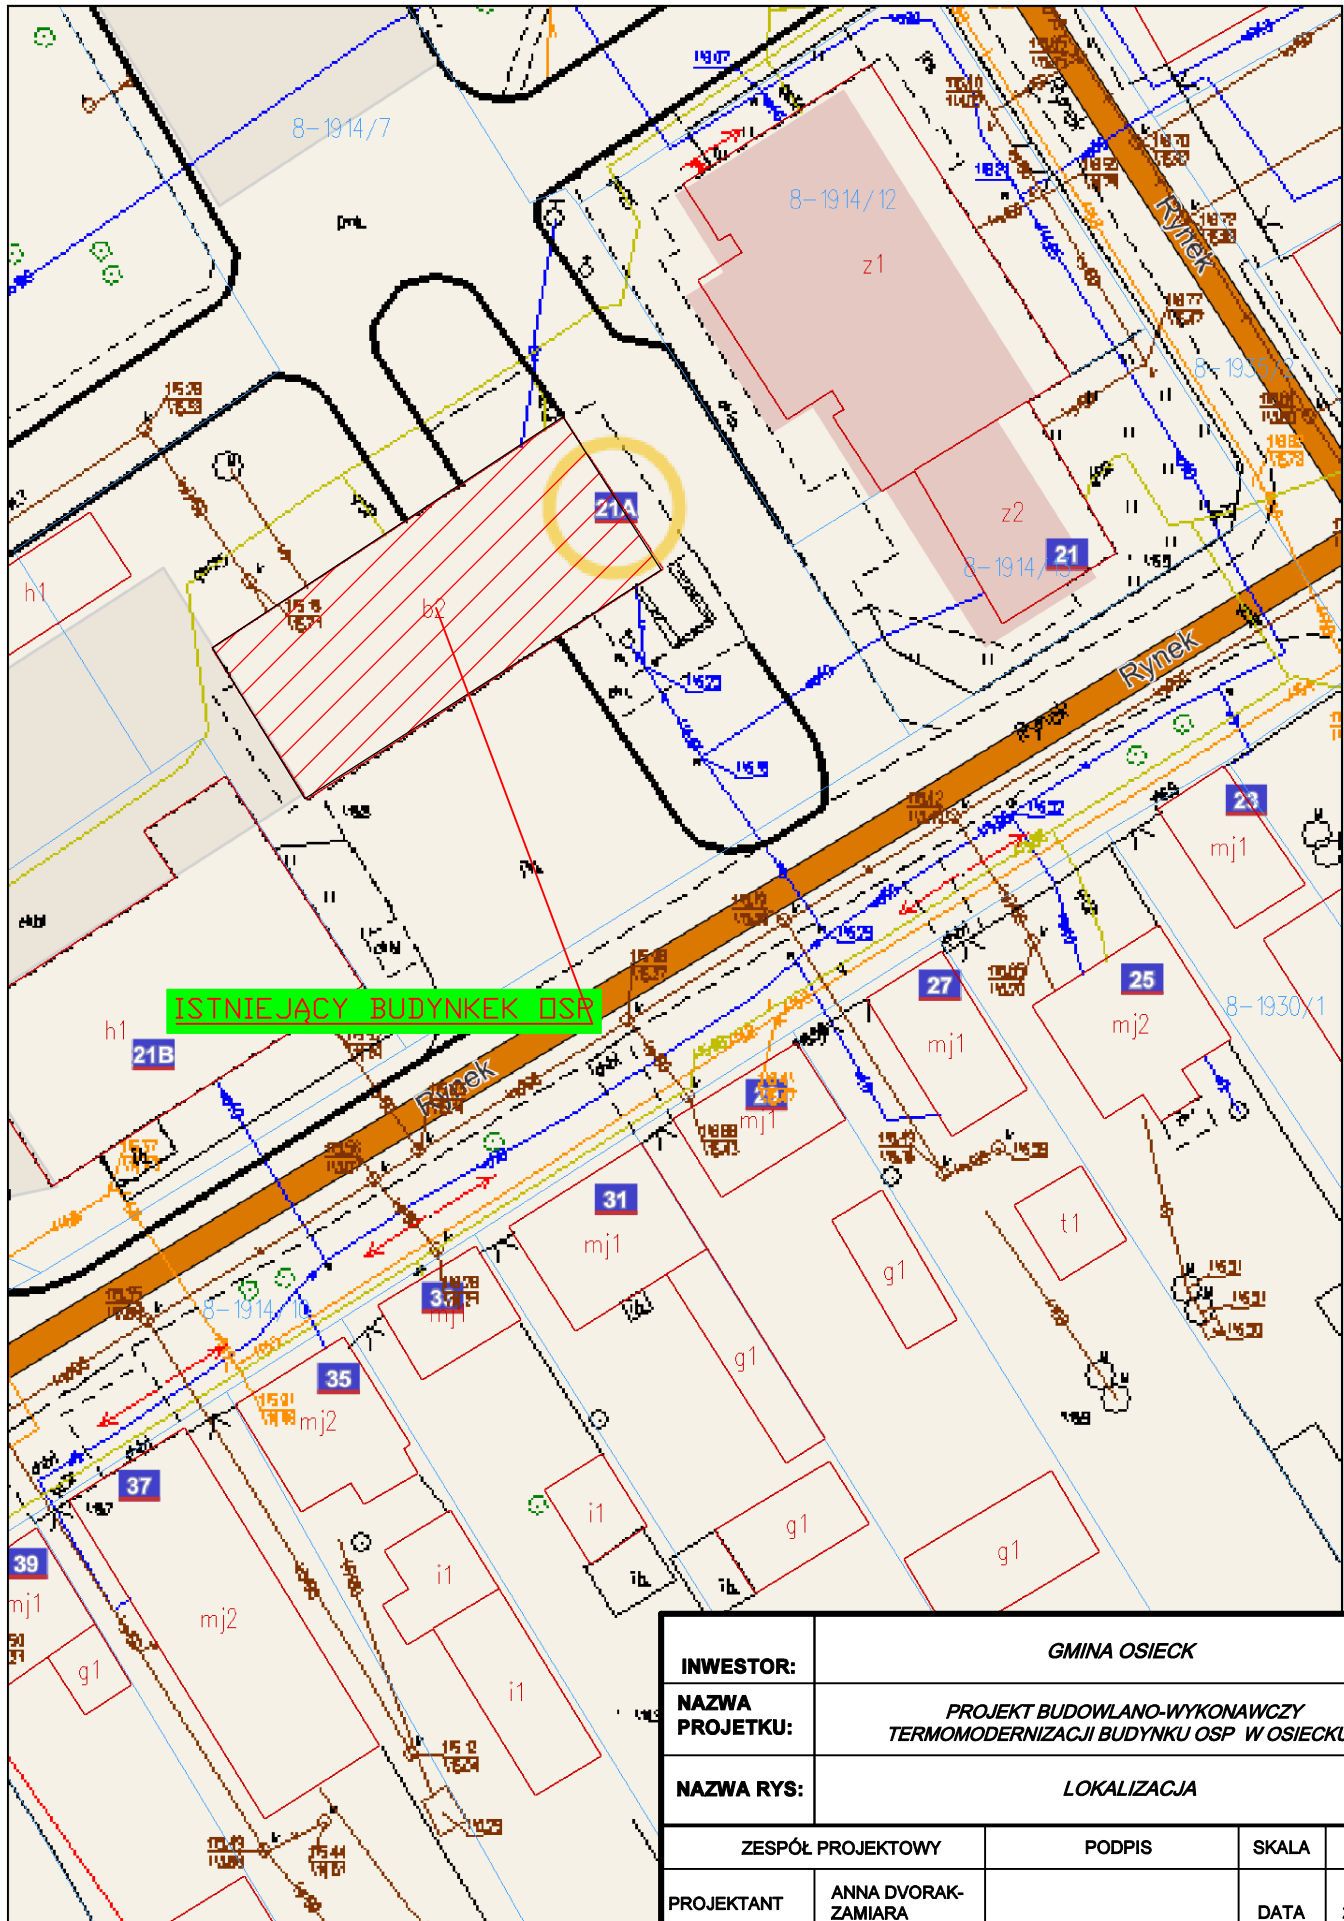

Powiat otwocki - System Informacji Przestrzennej

skala 1 : 500



INWESTOR:	GMINA OSIECK			
NAZWA PROJEKTU:	PROJEKT BUDOWLANO-WYKONAWCZY TERMOMODERNIZACJI BUDYNKU OSP W OSIECKU			
NAZWA RYS:	LOKALIZACJA			
	ZESPÓŁ PROJEKTOWY	PODPIS	SKALA	1:500
PROJEKTANT	ANNA DVORAK-ZAMIARA		DATA	28.04.2021
ASYSTENT PROJEKTANTA	Łukasz Nejman		NR RYS.	1

Niniejszy wydruk nie stanowi dokumentu w rozumieniu przepisów p
Wydrukowano w serwisie otwocki.e-mapa.net dnia 2021-06-10 14:23