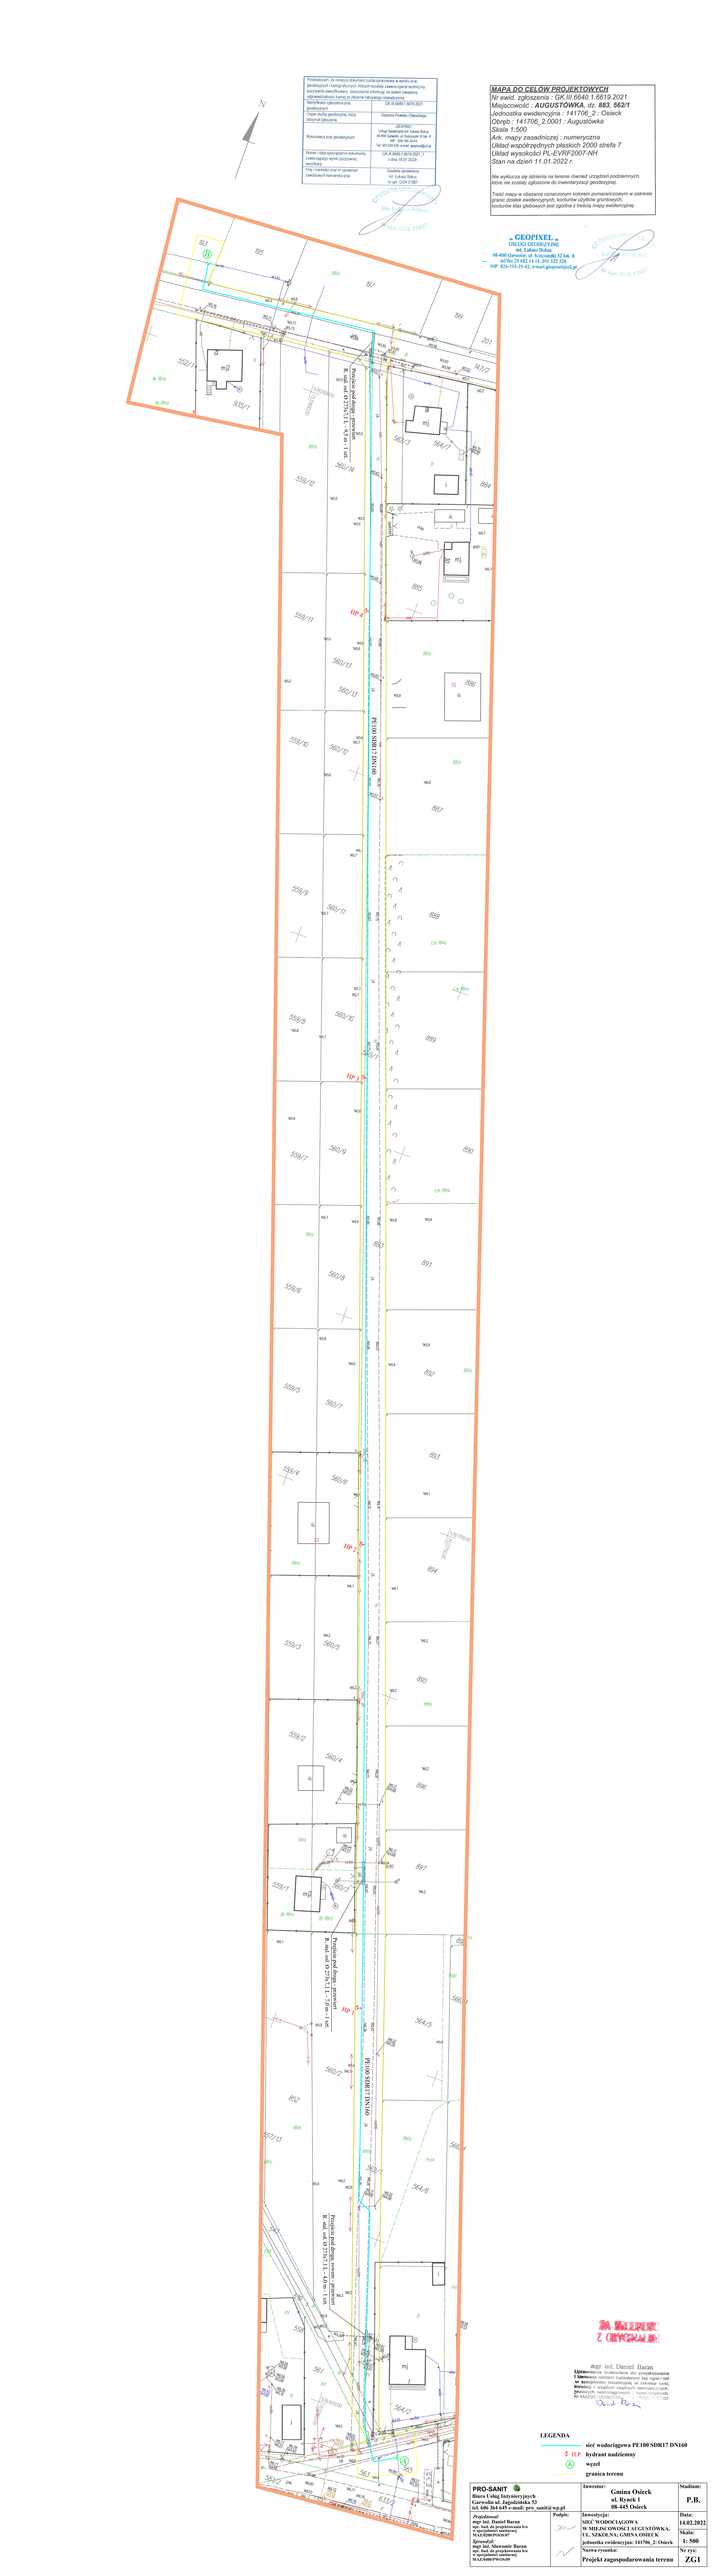
PE100 SDR17 DN160
PE100 SDR17 DN160
PE100 SDR17 DN160
IIP 1
IIP 2
IIP 3
IIP 4
A
